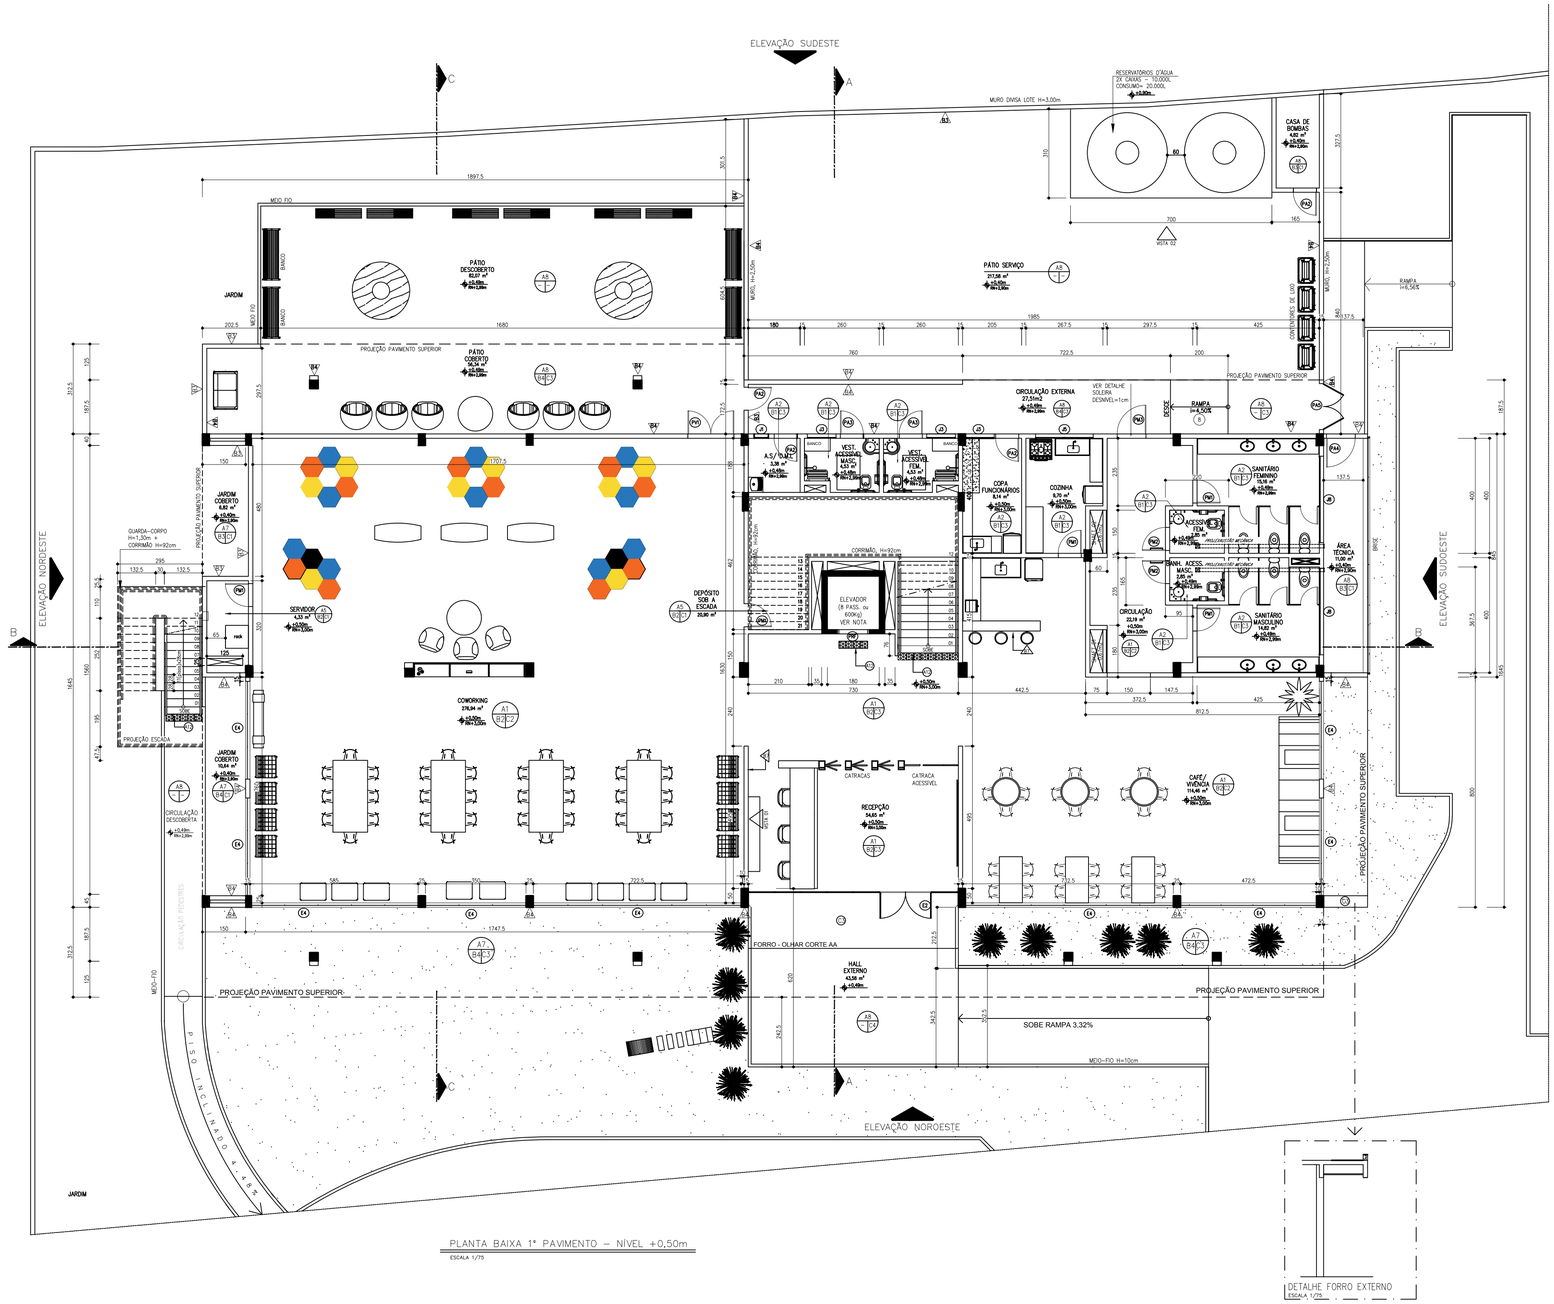

PLANTA BAIXA 1º PAVIMENTO – NÍVEL +0,50m
ESCALA 1/75

QUADRO DE ESQUADRIAS

PORTAS

TIPO	DIMENSÕES (LxH)cm	DESCRIÇÃO	1ºPAVTO	QTDADE	2ºPAVTO	QTDADE	3ºPAVTO	QTDADE	BARRILETE / CASA DE MAQ.	QTDADE	TOTAL
PM1	(80x210)cm	PORTA EM MADEIRA – 01 FOLHA DE ABRIR	SANIT. MASC.; SANITÁRIO.; COPA/ÁREA DE BOMBAS.; SANITÁRIO. DEPÓSITO.	06	ÁREA DE SERVIÇO. DEPÓSITO; SANITÁRIO(SANIT. MASC.); COPA; VESTIÁRIO(VEST. SALA); COPA; ÁREA TÉCNICA(01 E 02)	20	ÁREA DE SERVIÇO. DEPÓSITO; SANITÁRIO(SANIT. MASC.); COPA; SALA (01 A 10); REUNIÃO 1 E 2; CIRC. HORIZONTAL; FAR. LAB.	19	–	–	45
PM2	(80x210)cm	PORTA EM MADEIRA COM BARRA DE APOIO – 01 FOLHA DE ABRIR	SANITÁRIO ACESSÍVEIS	02	SANITÁRIO ACESSÍVEIS	02	SANITÁRIO ACESSÍVEIS	02	–	–	06
PM3	(100x210)cm	PORTA EM MADEIRA – 01 FOLHA DE ABRIR	CIRCULAÇÃO	01	–	–	–	–	–	–	01
PV1	(160x260)cm	PORTA EM ALUMÍNIO COM VIDRO – 02 FOLHAS DE ABRIR – MAXIM-AR	PÁTIO COBERTO	01	VARANDA	01	VARANDA	01	–	–	03
PA1	(60x210)cm	PORTA EM ALUMÍNIO COM VENEZIANA – 01 FOLHA DE ABRIR	GUARITA	02	–	–	–	–	–	–	02
PA2	(80x210)cm	PORTA EM ALUMÍNIO COM VENEZIANA – 01 FOLHA DE ABRIR	DAL.COPA DE FUNC.(RECIP.);	03	–	–	–	–	ESCADA	01	04
PA3	(80x210)cm	PORTA EM ALUMÍNIO COM VENEZIANA E BARRA DE APOIO – 01 FOLHA DE ABRIR	VESTIÁRIOS ACESSÍVEIS	02	–	–	–	–	–	–	02
PA4	(100x210)cm	PORTA EM ALUMÍNIO COM VENEZIANA – 01 FOLHA DE ABRIR	ÁREA TÉCNICA	01	–	–	–	–	–	–	01
PA5	(160x210)cm	PORTA EM ALUMÍNIO COM VENEZIANA – 02 FOLHAS DE ABRIR	PÁTIO SERVIÇO	01	–	–	–	–	–	–	01
PA6	(130x200)cm	PORTA EM ALUMÍNIO COM VENEZIANA – 02 FOLHAS DE ABRIR	ABRIGO DO DG	01	–	–	–	–	–	–	01
PCF	(90x210)cm	PORTA CORTA FOGO EM CHAPA GALVANIZADA COM PINTURA NA COR VERMELHA – 01 FOLHA DE ABRIR	C. DE MÁQUINAS/ DMC	02	–	–	–	–	–	–	02
PRF	CONFORME ESPECIF. FABRICANTE	PORTA RESISTENTE A FOGO (CONFORME ESPECIFIC. DO FABRICANTE) – 02 FOLHAS DE CORRER	ELEVADOR	04	–	–	–	–	–	–	04
PCT	(230x248)cm	GRADIL – 01 FOLHA DE CORRER	GUARITA	01	–	–	–	–	–	–	01
PSC	600x248	GRADIL – 02 FOLHAS DE ABRIR	ACESSO VEÍCULOS	01	–	–	–	–	–	–	01

JANELAS

TIPO	DIMENSÕES (LxH)cm	DESCRIÇÃO	1ºPAVTO	QTDADE	2ºPAVTO	QTDADE	3ºPAVTO	QTDADE	BARRILETE	QTDADE	TOTAL
J1	(50x80x190)cm	ALUMÍNIO ANODIZADO NATURAL E VIDRO LISO INCOLOR, 4mm – FIXO E MAXIM-AR	ÁREA DE SERV.; SANIT. GUARITA	02	–	–	–	–	–	–	02
J2	(90x100x200)cm	ALUMÍNIO COM VENEZIANA – FIXO	–	–	–	–	–	–	CASA DE MÁQUINAS	01	01
J3	(100x80x180)cm	ALUMÍNIO ANODIZADO NATURAL E VIDRO LISO INCOLOR, 4mm – FIXO E MAXIM-AR	VEST. ACESSÍVEL; COPA FUNC.	03	–	–	–	–	–	–	03
J4	(200x80x180)cm	ALUMÍNIO ANODIZADO NATURAL E VIDRO LISO INCOLOR, 4mm – MAXIM-AR	–	–	ÁREA DE SERV.	01	ÁREA DE SERV.	01	–	–	02
J5	(200x80x180)cm	ALUMÍNIO ANODIZADO NATURAL COM VENEZIANA PARA VENT. PERMANENTE E VIDRO LISO INCOLOR, 4mm– FIXO E MAXIM-AR	COZINHA	01	–	–	–	–	–	–	01
J6	(200x100x200)cm	ALUMÍNIO COM VENEZIANA – FIXO	–	–	–	–	–	–	CASA DE MÁQUINAS	01	01
J7	(230x160x110)cm	ALUMÍNIO ANODIZADO NATURAL E VIDRO LISO INCOLOR,4mm – FIXO E MAXIM-AR	GUARITA	02	–	–	–	–	–	–	02
J8	(300x80x180)cm	ALUMÍNIO ANODIZADO NATURAL E VIDRO LISO INCOLOR,4mm – MAXIM-AR	SANITÁRIO FEM. SANITÁRIO MASC.	04	SANITÁRIO FEM. SANITÁRIO MASC.; DEPÓSITO; COPA	04	–	–	–	–	10
J9	(300x180x110)cm	ALUMÍNIO ANODIZADO NATURAL E VIDRO LISO INCOLOR,4mm – FIXO	–	–	ADMINISTRATIVO; ESCADA (X2)	03	LAB.AUDIOVISUAL/LAB.MAQ	02	ESCADA (X2)	02	07
J10	(330x160x110)cm	ALUMÍNIO ANODIZADO NATURAL E VIDRO LISO INCOLOR,4mm – FIXO	GUARITA	01	–	–	–	–	–	–	01
J11	(200x180x110)cm	ALUMÍNIO ANODIZADO NATURAL E VIDRO LISO INCOLOR,4mm – FIXO E MAXIM-AR	–	–	SALAS 1 E 6	02	SALAS 1 E 6	02	–	–	04

ESQUADRIAS

TIPO	DIMENSÕES (LxH)cm	DESCRIÇÃO	1ºPAVTO	QTDADE	2ºPAVTO	QTDADE	3ºPAVTO	QTDADE	BARRILETE	QTDADE	TOTAL
E1	(100x80)1H (100x80)H210)cm	ALUMÍNIO ANODIZADO NATURAL E VIDRO LISO INCOLOR, 4mm – FIXO, MAXIM-AR	–	–	SALAS (1 A 12); ADMINISTRATIVO; REUNIÃO 1; REUNIÃO 2	15	SALAS (1 A 10); FAR.LAB. AUDIOVISUAL;REUNIÃO 1; REUNIÃO 2	14	–	–	29
E2	(230x200x210) x260)cm	ALUMÍNIO ANODIZADO NATURAL E VIDRO LISO INCOLOR, 4mm – FIXO, MAXIM-AR E 02 FOLHAS DE ABRIR (100x190)cm	HALL/RECEPÇÃO	01	–	–	–	–	–	–	01
E4		PAINEL DE VIDRO LAMINADO INCOLOR INSTALADO COM PERFIL "U" DE ALUMÍNIO (ESP. 10mm)	CONVIVÊNCIA VIVÊNCIA	–	–	–	–	–	–	–	–
E5	730X1754110)cm	ESQUADRIA ESPECIAL (DE CORRER) VER CADERNO DE DETALHES	–	–	ÁREA TÉCNICA	01	ÁREA TÉCNICA	01	–	–	02

NOTAS:

01 – AS ESQUADRIAS SERÃO EQUIPADAS COM ELEMENTOS FIXOS DE PROTEÇÃO, RESISTENTE A IMPACTOS E PRESSÕES, CONFORME NORMAS TÉCNICAS, A ALTURA DE 1,10 METROS;
02 – (INFORMAÇÃO DEVIDO DE PAREDE/ESES) = DIMENSÃO DO VÃO DE PORTA NAS ESQUADRIAS.

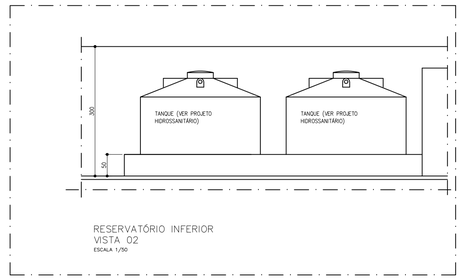

RESERVATÓRIO INFERIOR
VISTA 02
ESCALA 1/50

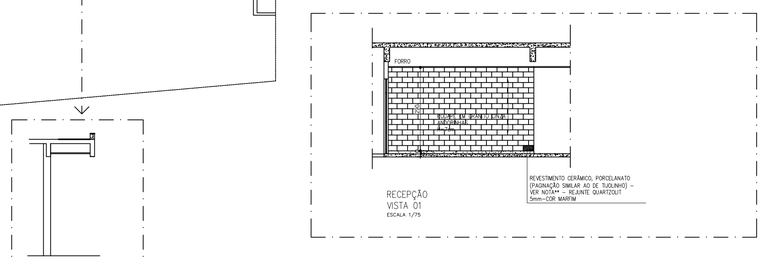

RECEPÇÃO
VISTA 01
ESCALA 1/75

DETALHE FORRO EXTERNO
ESCALA 1/75

QUADRO DE ESPECIFICAÇÕES

PAREDE – PISO / TETO

A–PISO

A1	GRANULITE POLIDO COR NATURAL (COMPOSIÇÃO AGREGADO: 50% DE GRANITINA BRANCA E 50% GRANITINA CORE) COM JUNTAS PLÁSTICAS COR BRANCA, MODULAÇÃO MÁXIMA DE 120x120cm, COM ENDURECEDOR DE SUPERFÍCIE TIPO "REIS FÓRMULA", ACABAMENTO COM RESINA ACRÍLICA
A2	GRANULITE ANTIDERRAPANTE COR NATURAL (COMPOSIÇÃO AGREGADO: 50% DE GRANITINA BRANCA E 50% GRANITINA CORE) COM JUNTAS PLÁSTICAS COR BRANCA, MODULAÇÃO MÁXIMA DE 120x120cm, COM ENDURECEDOR DE SUPERFÍCIE TIPO "REIS FÓRMULA", ACABAMENTO COM RESINA ACRÍLICA
A3	BLOCOS DE CONCRETO INTERTRAVADO, TIPO PAVI–S COR NATURAL ESP.: 8cm COM RESISTÊNCIA MÍNIMA À COMPRESSÃO DE 35MPA ASSENTADOS SOBRE COLCHÃO DE PÓ DE PEDRA ESP.:10cm. NOS LIMITES DA PAVIMENTAÇÃO PRENCHIMENTO EM CONCRETO PARA ACABAMENTO DO PISO. OBS.: NÃO CORTAR O PAVI–S. AS VAGAS DE ESTACIONAMENTO DEVERÃO SER DEMARCADAS COM TINTA CORAL PISO COR AMARELA LARGURA 10cm
A4	IMPERMEABILIZAÇÃO COM MANTA ASFÁLTICA ATENDENDO À NBR 9952. ASFALTO POLIMERIZADO E ESPESSURA 3mm, REFORÇO COM FILME INT. POLIETILENO, REGULARIZAÇÃO DE BASE COM ARGAMASSA 1:4, ESPESSURA MÍNIMA DE 15mm, PROTEÇÃO MECÂNICA ARGAMASSA 1:4 (ESP. 20mm E JUNTAS DE DILATAÇÃO)
A5	CIMENTADO DESEMPENADO
A6	PISO E ESPELHO EM GRANITO CINZA ANDORINHA LEVIGADO ESP.5mm, COR AMARELO. FAIXA DE SINALIZAÇÃO (20x3cm) NOS DEGRAUS EM PINTURA ESMALTE SINTÉTICO COR AMARELO
A7	GRAMA ESMERALDA (VER PROJETO PAISAGÍSTICO)
A8	CIMENTADO DESEMPENADO, COM JUNTA PLÁSTICA INCOLOR, MODULAÇÃO MÁXIMA 200x200cm.
A9	LADRILHO HIDRÁULICO PODOTÁTIL DE ALERTA (EM CIMENTO MOLDADO, COR: VERMELHO, 20x20cm, MODELO PASTILHADO, FAB.: NOSSA CASA OU EQUIVALENTE, ASSENTADO COM ARGAMASSA COLANTE SOBRE BASE DE CONCRETO MAGRO e=5cm; E SUB–BASE DE TERRA COMPACTADA.
A10	GRADE DE PISO EM AÇO CARBONO ASTM36 GALVANIZADO CONSTITUÍDO POR BARRAS CHATAS COM SERRILHADO SUPERIOR ANTIDERRAPANTE, MALHA 25X50mm, H=30mm E COM PINTURA ELETROSTÁTICA COR BRANCO GELO.
A11	CIMENTADO DESEMPENADO, COM JUNTA PLÁSTICA INCOLOR, MODULAÇÃO MÁXIMA 200x200cm, COM PINTURA PARA PISO, LINHA: PINTA PISO, COR: VERMELHO SEGURANÇA, MARCA CORAL OU SIMILAR EM OUTRA MARCA DE IGUAL QUALIDADE OU SUPERIOR DESEMPENHO.
A12	PISO DE BORRACHA TIPO DE ALERTA (PODOTÁTIL) PASTILHADO DIM. 25X25cm COR VERMELHO COLADO SOBRE O PISO

B–PAREDE

B1	RODAPÉ EM GRANITO CINZA ANDORINHA POLIDO, H=7cm, ESP.2cm., ACIMA DESTE, AZULEJO TIPO EXTRA (20x20)cm COR BRANCO, ASSENTADO ATÉ O TETO, MARCA ELIANE OU SIMILAR DE IGUAL OU SUPERIOR DESEMPENHO. REJUNTE ANTIFUNGO E ANTIMOFO, COR BRANCO, ESP.3mm. MARCA QUARTZOLIT WEBER OU SIMILAR DE IGUAL OU SUPERIOR DESEMPENHO. OBS.: TODAS AS QUINAS TERÃO PROTETOR DE ALUMÍNIO, CONFORME DETALHE
B2	RODAPÉ EM GRANITO CINZA ANDORINHA POLIDO, H=7cm, ESP.2cm.,SOBRE ESSES, ALVENARIA EM BLOCOS DE CONCRETO PINTADA (SOBRE SELADOR) COM TINTA PVA LÁTEX, COR BRANCO GELO, MARCA CORAL OU SIMILAR DE IGUAL QUALIDADE OU SUPERIOR DESEMPENHO. NOS MUROS NÃO HÁ RODAPÉ.
B3	ALVENARIA EM BLOCOS DE CONCRETO, REBOCADA E PINTADA COM TINTA ACRÍLICA, ACABAMENTO FOSCO, TEXTURA FINA, COR BRANCO GELO, MARCA SUVINIL OU SIMILAR DE IGUAL OU SUPERIOR DESEMPENHO, SOBRE SELADOR ACRÍLICO
B4	ALVENARIA REBOCADA E PINTADA COM TINTA ACRÍLICA, ACABAMENTO FOSCO, TEXTURA FINA, COR CINZA URBANO, MARCA SUVINIL OU SIMILAR EM OUTRA MARCA DE IGUAL OU SUPERIOR DESEMPENHO, SOBRE SELADOR ACRÍLICO
B5	ALVENARIA REBOCADA E PINTADA COM TINTA ACRÍLICA, ACABAMENTO FOSCO, TEXTURA FINA, COR VERDE TECNOLÓGICO, MARCA SUVINIL OU SIMILAR EM OUTRA MARCA DE IGUAL OU SUPERIOR DESEMPENHO, SOBRE SELADOR ACRÍLICO
B6	GUARDA–CORPO/CORRIMÃO/ESTRUTURA METÁLICA – PINTADO COM ESMALTE SINTÉTICO, COR GELO, SUVINIL, ACAB. BRILHANTE SOBRE SUPERGALVITE OU ZARCÃO;
B7	REVESTIMENTO CERÂMICO, PORCELANATO (PAGINAÇÃO SIMILAR AO DE TUDLINHO) – VER NOTA ABAIXO** – REJUNTE QUARTZOLIT 5mm–COR ONZA

C–TETO

C1	LAJE DE TETO REBOCADA,EMASSADA E PINTADA COM TINTA PVA LÁTEX, COR BRANCO NEVE, MARCA CORAL OU SIMILAR DE IGUAL OU SUPERIOR DESEMPENHO.
C2	FORRO EM FIBRA MINERAL REMOVÍVEL, MODELO GEORGIAN (MARCA ARMSTRONG) EM PLACAS, DIMENSÃO 625x1250X16mm, SQUARE LAY–IN 24mm, COR BRANCO, OU SIMILAR DE IGUAL OU SUPERIOR DESEMPENHO – PÉ–DIREITO=270cm
C3	FORRO EM PLACAS DE GESSO DIMENSÕES 60x60cm, EMASSADO E PINTADO COM TINTA PVA LATEX, COR BRANCO NEVE, MARCA CORAL OU SIMILAR DE IGUAL OU SUPERIOR DESEMPENHO.
C4	TELHA METÁLICA STANDARD TP–40 EM AÇO GALVALUME, ESP.: 0,50mm, FAB.: ISOESTE OU EQUIVALENTE– COR CINZA CLARO PADRÃO 7035– PINTADA EM AMBAS AS FACES

*ESPECIFICAÇÃO DE REFERÊNCIA PARA B7:
REVESTIMENTO PORTOBELLO LINHA GORGIAN BLEND ASSIM – (FAIXA DE 07X20cm).

*ESPECIFICAÇÃO BRISE:
BRISE METÁLICO PERFURADO, MODELO SL4–45° – MARCA D REFERÊNCIA HUNTER DOUGLAS, INCLUSIVE INSTALAÇÃO.

OBSERVAÇÃO: PARA OS ACABAMENTOS EXTERNOS DAS ALVENARIAS, SEGUIR INDICAÇÕES DE CORES CONFORME FACHADA.

LEGENDAS:
– (E.M.) = EXAUSTÃO MECÂNICA COM UNIDADE RENOVADORA DE AR (EXAUSTOR/VENTILAÇÃO), DIMENSÃO=160x50x(1)1mm (LxPxA), VAZÃO MÁXIMA=168m3/H
– P.C.F. = PORTA CORTA–FOGO
– P.R.F. = PORTA RESISTENTE À FOGO

OBSERVAÇÕES:
– O ELEVADOR ATENDE AS PESSOAS COM DEFICIÊNCIA FÍSICA;
– O ELEVADOR ATENDE À NM 313/01, DECRETO FEDERAL 5.296/04, NBR 9050/15 E LEI 4.821/98;
– NA FASE DE CONSTRUÇÃO DA CASA DE MÁQUINAS DEVERÃO SER INSTALADOS TODOS OS ELEMENTOS NECESSÁRIOS PARA AUXILIAR A MONTAGEM DOS EQUIPAMENTOS DO APARELHO DE ELEVAÇÃO, CONFORME NM 207/99;
– DEVERÁ SER CONSULTADO FABRICANTE DO ELEVADOR NA OCASIÃO DA CONSTRUÇÃO DO POÇO, CAIXA E CASA DE MÁQUINAS;
– AS COTAS DE NÍVEL DA URBANIZAÇÃO PODERÃO SER ALTERADAS DE ACORDO COM O PROJETO DE DRENAGEM.

NOTA:
O ALVARÁ DE EXECUÇÃO SERÁ CONDICIONADO À APRESENTAÇÃO DO PROJETO APROVADO NO CORPO DE BOMBEIROS MILITAR DO ESPÍRITO SANTO.

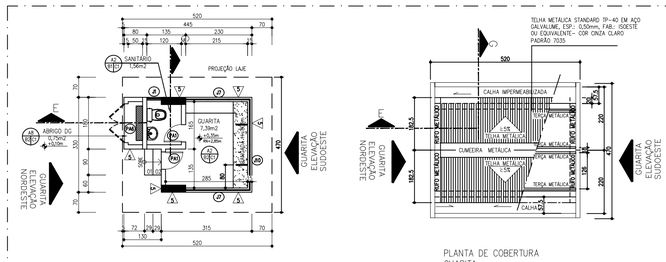

PLANTA BAIXA
GUARITA
ESCALA 1/75

PLANTA DE COBERTURA
GUARITA
ESCALA 1/75

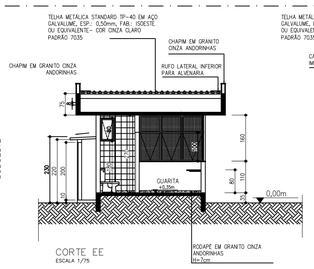

CORTE EE
ESCALA 1/75

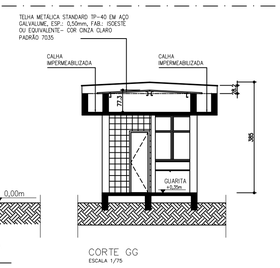

CORTE GG
ESCALA 1/75

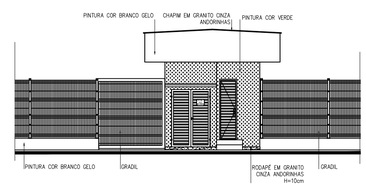

GUARITA
ELEVAÇÃO NORDESTE
ESCALA 1/75

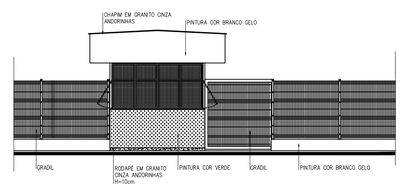

GUARITA
ELEVAÇÃO SUDOESTE
ESCALA 1/75

PREFEITURA MUNICIPAL DE VITÓRIA

ADMINISTRAÇÃO
LUCIANO SANTOS REZENDE

SECRETARIA MUNICIPAL DE OBRAS E HABITAÇÃO - SEMOHAB
SUBSECRETARIA DE ESTUDOS E PROJETOS

SÉRGIO DE SÁ FREITAS
SECRETÁRIO DE OBRAS E HABITAÇÃO

MOEMA DE JESUS CALAZANS
SUBSECRETARIA DE ESTUDOS E PROJETOS

IVARLENE ARAUJO OLIVEIRA MARQUES
GERENTE DE PROJETOS

OBRA:
APRIMORAMENTO DO CENTRO DE INOVAÇÃO PARQUE TECNOLÓGICO DE VITÓRIA

ENDEREÇO: RUA ARMANDO MOREIRA DE OLIVEIRA, Nº 230, LOTE 01 , QUADRA 05-01 , GOIABEIRAS, VITÓRIA-ES

PROJETO:
PROJETO MODIFICATIVO DE ARQUITETURA

PROPRIETÁRIO:
SÉRGIO DE SÁ FREITAS (SECRETÁRIO DE OBRAS E HABITAÇÃO)
PI MUNICÍPIO DE VITÓRIA

CONTEÚDO:
PLANTA BAIXA 1º PAVIMENTO
PLANTA BAIXA GUARITA/ CORTES/ VISTAS
RESERVATÓRIO INFERIOR

AUTOR DO PROJETO:
ARQ. BIANCA DE ALMEIDA MARSORI
CAU A1-22075-4

DESENHO: GP

DATA: JUN /2016

PRANCHA: 03/13

RESPONSÁVEL TÉCNICO:
ENG. SÉRGIO FEITOSA TEIXEIRA
CREA 01-11026

ESCALA: INDICADA

REVISÃO: 01