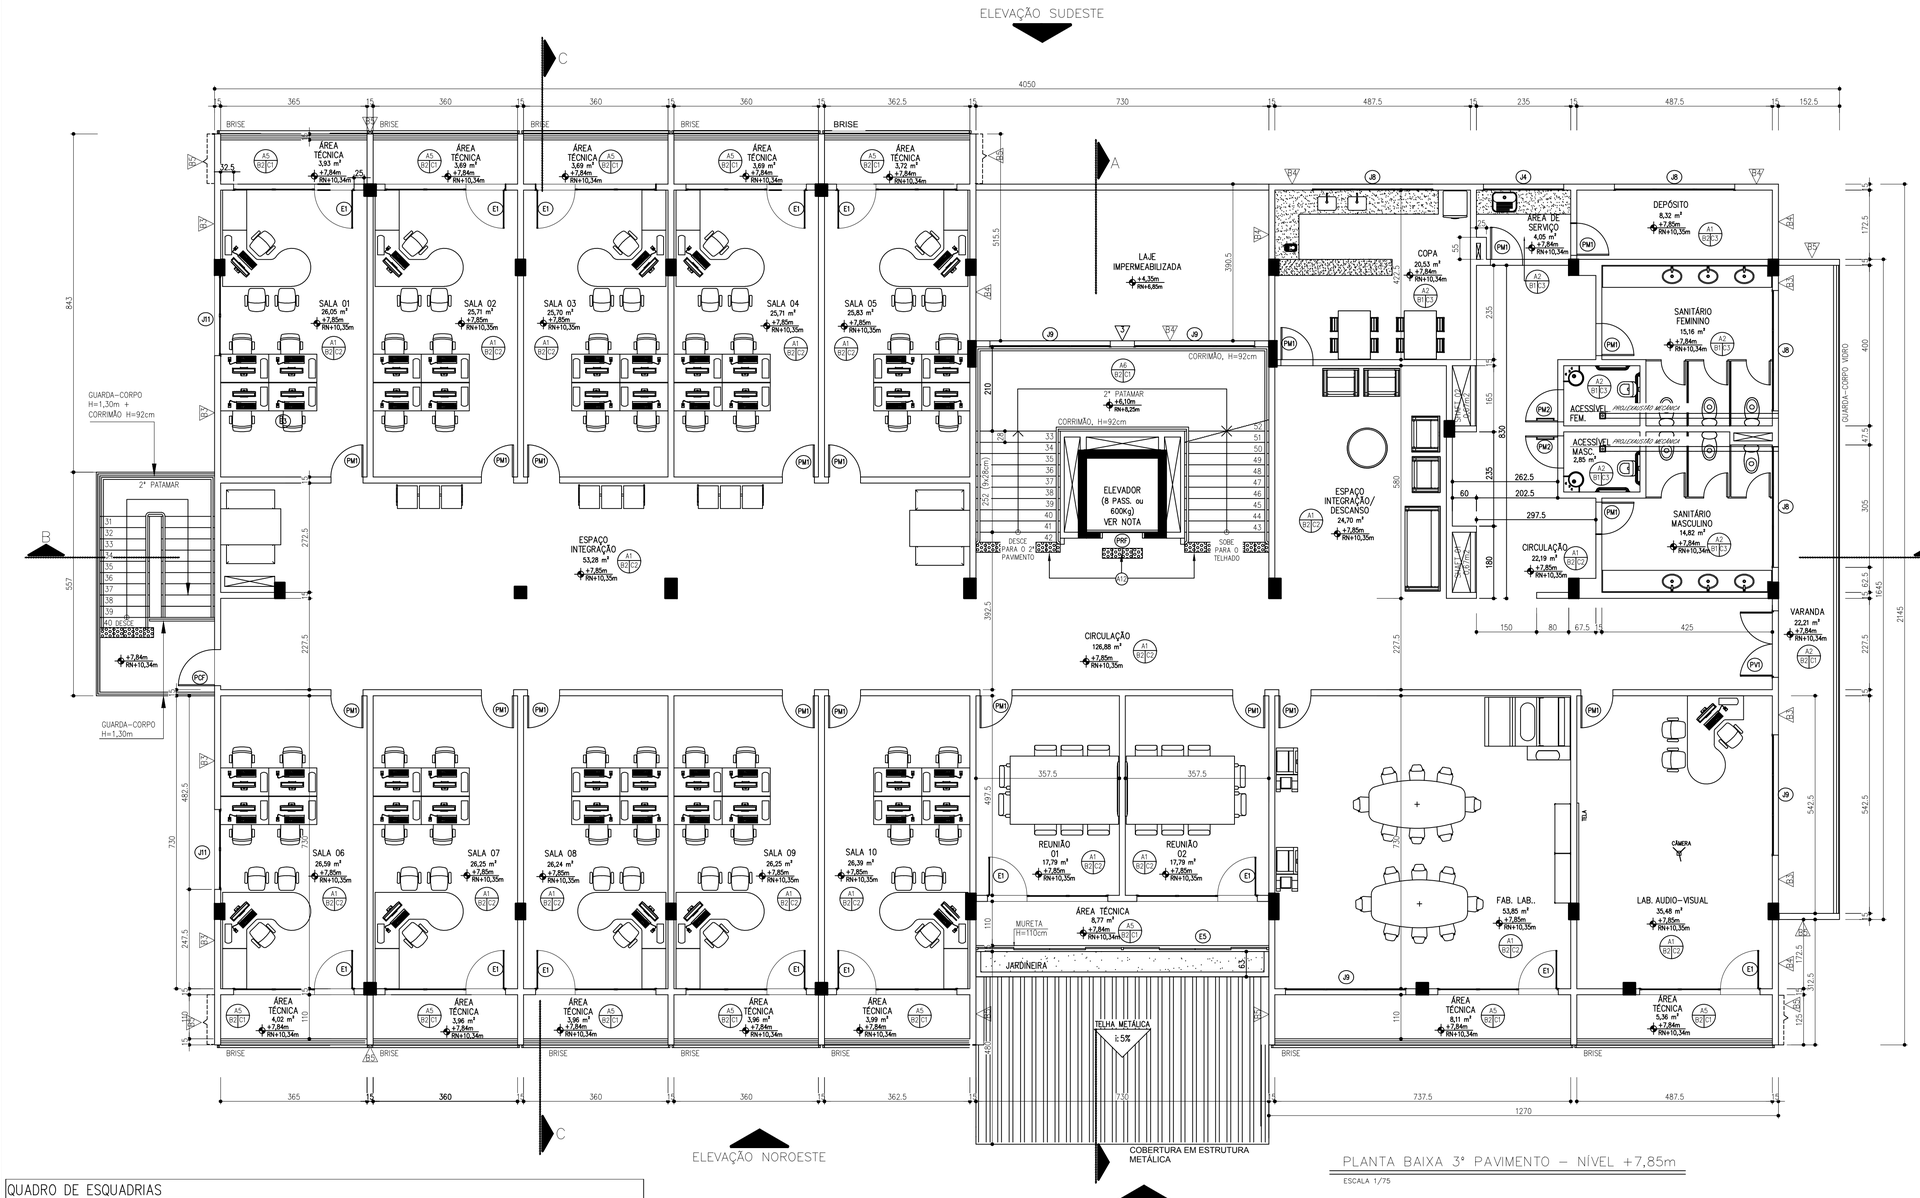

PLANTA BAIXA 3º PAVIMENTO – NÍVEL +7,85m

ESCALA 1/75

QUADRO DE ESPECIFICAÇÕES

PAREDE — A — PISO / TETO

A–PISO

A1	GRANILITE POLIDO COR NATURAL (COMPOSIÇÃO AGREGADO: 50% DE GRANITINA BRANCA E 50% GRANITINA OCRE) COM JUNTAS PLÁSTICAS COR BRANCA, MODULAÇÃO MÁXIMA DE 120x120cm, COM ENDURECEDOR DE SUPERFÍCIE TIPO "REIS FÓRMULA", ACABAMENTO COM RESINA ACRÍLICA.
A2	GRANILITE ANTIDERRAPANTE COR NATURAL (COMPOSIÇÃO AGREGADO: 50% DE GRANITINA BRANCA E 50% GRANITINA OCRE) COM JUNTAS PLÁSTICAS COR BRANCA, MODULAÇÃO MÁXIMA DE 120x120cm, COM ENDURECEDOR DE SUPERFÍCIE TIPO "REIS FÓRMULA", ACABAMENTO COM RESINA ACRÍLICA.
A3	BLOCOS DE CONCRETO INTERTRAVADO, TIPO PAVI–S COR NATURAL ESP.: 8cm COM RESISTÊNCIA MÍNIMA À COMPRESSÃO DE 35MPA ASSENTADOS SOBRE COLCHÃO DE PÓ DE PEDRA ESP.:10cm. NOS LIMITES DA PAVIMENTAÇÃO PRENCHIMENTO EM CONCRETO PARA ACABAMENTO DO PISO. OBS.: NÃO CORTAR O PAVI–S. AS VAGAS DE ESTACIONAMENTO DEVERÃO SER DEMARCADAS COM TINTA CORAL PISO COR AMARELA LARGURA 10cm
A4	IMPERMEABILIZAÇÃO COM MANTA ASFÁLTICA ATENDENDO À NBR 9952, ASFALTO POLIMERIZADO E ESPESSURA 3mm, REFORÇO COM FILME INT. POLIETILENO, REGULARIZAÇÃO DE BASE COM ARGAMASSA 1:4, ESPESSURA MÍNIMA DE 15mm, PROTEÇÃO MECÂNICA ARGAMASSA 1:4 (ESP. 20mm E JUNTAS DE DILATAÇÃO)
A5	CIMENTADO DESEMPENADO
A6	PISO E ESPELHO EM GRANITO CINZA ANDORINHA LEVIGADO. ESP.5mm, COR AMARELO. FAIXA DE SINALIZAÇÃO (20x3cm) NOS DEGRAUS EM PINTURA ESMALTE SINTÉTICO COR AMARELO
A7	GRAMA ESMERALDA (VER PROJETO PAISAGISTICO)
A8	CIMENTADO DESEMPENADO, COM JUNTA PLÁSTICA INCOLOR, MODULAÇÃO MÁXIMA 200x200cm.
A9	LADRILHO HIDRÁULICO PODOTÁTIL DE ALERTA EM CIMENTO MOLDADO, COR: VERMELHO, 20x20cm, MODELO PASTILHADO, FAB.: NOSSA CASA OU EQUIVALENTE, ASSENTADO COM ARGAMASSA COLANTE SOBRE BASE DE CONCRETO MAGRO e=5cm, E SUB–BASE DE TERRA COMPACTADA.
A10	GRADE DE PISO EM AÇO CARBONO ASTM36 GALVANIZADO CONSTITUIDO POR BARRAS CHATAS COM SERRILHADO SUPERIOR ANTIDERRAPANTE, MALHA 25X50mm, H=35mm E COM PINTURA ELETROSTÁTICA COR BRANCO GELO.
A11	CIMENTADO DESEMPENADO, COM JUNTA PLÁSTICA INCOLOR, MODULAÇÃO MÁXIMA 200x200cm, COM PINTURA PARA PISO, LINHA: PINTA PISO, COR: VERMELHO SEGURANÇA, MARCA CORAL OU SIMILAR EM OUTRA MARCA DE IGUAL QUALIDADE OU SUPERIOR DESEMPENHO.
A12	PISO DE BORRACHA TIPO DE ALERTA (PODOTÁTIL) PASTILHADO DIM. 25X25cm COR VERMELHO COLADO SOBRE O PISO

B–PAREDE

B1	RODAPÉ EM GRANITO CINZA ANDORINHA POLIDO, H=7cm, ESP.2cm., ACIMA DESTE, AZULEJO TIPO EXTRA (20x20)cm COR BRANCO, ASSENTADO ATÉ O TETO, MARCA ELIANE OU SIMILAR DE IGUAL OU SUPERIOR DESEMPENHO. REJUNTE ANTIFUNGO E ANTIMOFO, COR BRANCO, ESP.3mm, MARCA QUARTZOLIT WEBER OU SIMILAR DE IGUAL OU SUPERIOR DESEMPENHO. OBS.: TODAS AS QUINAS TERÃO PROTETOR DE ALUMÍNIO, CONFORME DETALHE
B2	RODAPÉ EM GRANITO CINZA ANDORINHA POLIDO, H=7cm, ESP.2cm.,SOBRE ESSE, ALVENARIA EM BLOCOS DE CONCRETO PINTADA (SOBRE SELADOR) COM TINTA PVA LÁTEX, COR BRANCO GELO, MARCA CORAL OU SIMILAR DE IGUAL QUALIDADE OU SUPERIOR DESEMPENHO. NOS MUROS NÃO HÁ RODAPÉ.
B3	ALVENARIA EM BLOCOS DE CONCRETO, REBOCADA E PINTADA COM TINTA ACRÍLICA, ACABAMENTO FOSCO, TEXTURA FINA, COR BRANCO GELO, MARCA SUVINIL OU SIMILAR DE IGUAL OU SUPERIOR DESEMPENHO, SOBRE SELADOR ACRÍLICO
B4	ALVENARIA REBOCADA E PINTADA COM TINTA ACRÍLICA, ACABAMENTO FOSCO, TEXTURA FINA, COR CINZA URBANO, MARCA SUVINIL OU SIMILAR EM OUTRA MARCA DE IGUAL OU SUPERIOR DESEMPENHO, SOBRE SELADOR ACRÍLICO
B5	ALVENARIA REBOCADA E PINTADA COM TINTA ACRÍLICA, ACABAMENTO FOSCO, TEXTURA FINA, COR VERDE TECNOLÓGICO, MARCA SUVINIL OU SIMILAR EM OUTRA MARCA DE IGUAL OU SUPERIOR DESEMPENHO, SOBRE SELADOR ACRÍLICO
B6	GUARDA–CORPO/CORRIMÃO/ESTRUTURA METÁLICA – PINTADO COM ESMALTE SINTÉTICO, COR GELO, SUVINIL, ACAB. BRILHANTE SOBRE SUPERGALVITE OU ZARCÃO;
B7	REVESTIMENTO CERÂMICO, PORCELANATO (PAGINAÇÃO SIMILAR AO DE TIJOLINHO) – VER NOTA ABAIXO** – REJUNTE QUARTZOLIT 5mm–COR CINZA

C–TETO

C1	LAJE DE TETO REBOCADA,EMASSADA E PINTADA COM TINTA PVA LÁTEX, COR BRANCO NEVE, MARCA CORAL OU SIMILAR DE IGUAL OU SUPERIOR DESEMPENHO
C2	FORRO EM FIBRA MINERAL REMOVÍVEL, MODELO GEORGIAM (MARCA ARMSTRONG) EM PLACAS, DIMENSÃO 625x1250X16mm, SQUARE LAY–IN 24mm, COR BRANCO, OU SIMILAR DE IGUAL OU SUPERIOR DESEMPENHO – PÉ–DIREITO=270cm
C3	FORRO EM PLACAS DE GESSO DIMENSÕES 60x60cm, EMASSADO E PINTADO COM TINTA PVA LATEX, COR BRANCO NEVE, MARCA CORAL OU SIMILAR DE IGUAL OU SUPERIOR DESEMPENHO.
C4	TELHA METÁLICA STANDARD TP–40 EM AÇO GALVALUME, ESP.: 0,50mm, FAB.: ISOESTE OU EQUIVALENTE– COR CINZA CLARO PADRÃO 7035– PINTADA EM AMBAS AS FACES

*ESPECIFICAÇÃO DE REFERÊNCIA PARA B7:
REVESTIMENTO PORTOBELLO LINHA GORGIAN BLEND ASSIM – (FAIXA DE 07X26cm).

*ESPECIFICAÇÃO BRISE:
BRISE METÁLICO PERFURADO, MODELO SL4–45° – MARCA D REFERÊNCIA HUNTER DOUGLAS, INCLUSIVE INSTALAÇÃO.

OBSERVAÇÃO: PARA OS ACABAMENTOS EXTERNOS DAS ALVENARIAS, SEGUIR INDICAÇÕES DE CORES CONFORME FACHADA.

QUADRO DE ESQUADRIAS

PORTAS

TIPO	DIMENSÕES (LxH)cm	DESCRIÇÃO	1ºPAVTO	QTDADE	2ºPAVTO	QTDADE	3ºPAVTO	QTDADE	BARRILETE/ CASA DE MAQ.	QTDADE	TOTAL
PM1	(80x210)cm	PORTA EM MADEIRA – 01 FOLHA DE ABRIR	SANIT. MASC; SANIT.FEM.; COZINHA; CASA DE BOMBAS; SERVIDOR; DEPÓSITO	06	ÁREA DE SERVIÇO; DEPÓSITO; SANIT.FEM;SANIT. MASC; COPA; ADMINISTRATIVO; SALA (01 A 12); REUNIÃO (1 E 2)	20	ÁREA DE SERVIÇO; DEPÓSITO; SANIT.FEM;SANIT. MASC; COPA; SALA (01 A 10); REUNIÃO (1 E 2); LAB. AUDIOVISUAL; FABLAB;	19	–	–	45
PM2	(80x210)cm	PORTA EM MADEIRA COM BARRA DE APOIO – 01 FOLHA DE ABRIR	SANITÁRIOS ACESSÍVEIS	02	SANITÁRIOS ACESSÍVEIS	02	SANITÁRIOS ACESSÍVEIS	02	–	–	06
PM3	(100x210)cm	PORTA EM MADEIRA – 01 FOLHA DE ABRIR	CIRCULAÇÃO	01	–	–	–	–	–	–	01
PV1	(160x260)cm	PORTA EM ALUMÍNIO COM VIDRO – 02 FOLHAS DE ABRIR – MAXIM–AR	PÁTIO COBERTO	01	VARANDA	01	VARANDA	01	–	–	03
PA1	(60x210)cm	PORTA EM ALUMÍNIO COM VENEZIANA – 01 FOLHA DE ABRIR	GUARITA	02	–	–	–	–	–	–	02
PA2	(80x210)cm	PORTA EM ALUMÍNIO COM VENEZIANA – 01 FOLHA DE ABRIR	DML;COPA DE FUNC.;ORC.EXT.;	03	–	–	–	–	ESCADA	01	04
PA3	(80x210)cm	PORTA EM ALUMÍNIO COM VENEZIANA E BARRA DE APOIO – 01 FOLHA DE ABRIR	VESTIÁRIOS ACESSÍVEIS	02	–	–	–	–	–	–	02
PA4	(100x210)cm	PORTA EM ALUMÍNIO COM VENEZIANA –01 FOLHA DE ABRIR	ÁREA TÉCNICA	01	–	–	–	–	–	–	01
PA5	(160x210)cm	PORTA EM ALUMÍNIO COM VENEZIANA –02 FOLHAS DE ABRIR	PÁTIO SERVIÇO	01	–	–	–	–	–	–	01
PA6	(130x200)cm	PORTA EM ALUMÍNIO COM VENEZIANA –02 FOLHAS DE ABRIR	ABRIGO DO DG	01	–	–	–	–	–	–	01
PCF	(90x210)cm	PORTA CORTA FOGO EM CHAPA GALVANIZADA COM PINTURA NA COR VERMELHA – 01 FOLHA DE ABRIR	C. DE MÁQUINAS/ CIRC.	02	–	–	–	–	–	–	02
PRF	CONFORME ESPECIF. FABRICANTE	PORTA RESISTENTE A FOGO (CONFORME ESPECIF. DO FABRICANTE) – 02 FOLHAS DE CORRER	ELEVADOR	04	–	–	–	–	–	–	04
PG1	(230x248)cm	GRADIL – 01 FOLHA DE CORRER	GUARITA	01	–	–	–	–	–	–	01
PG2	600x248	GRADIL – 02 FOLHAS DE ABRIR	ACESSO VEÍCULOS	01	–	–	–	–	–	–	01

JANELAS

TIPO	DIMENSÕES (LxH)cm	DESCRIÇÃO	1ºPAVTO	QTDADE	2ºPAVTO	QTDADE	3ºPAVTO	QTDADE	BARRILETE	QTDADE	TOTAL
J1	(50x80x190)cm	ALUMÍNIO ANODIZADO NATURAL E VIDRO LISO INCOLOR,4mm – FIXO E MAXIM–AR	ÁREA DE SERV, SANIT. GUARITA	02	–	–	–	–	–	–	02
J2	(90x100x190)cm	ALUMÍNIO COM VENEZIANA – FIXO	–	–	–	–	–	–	CASA DE MÁQUINAS	01	01
J3	(100x80x180)cm	ALUMÍNIO ANODIZADO NATURAL E VIDRO LISO INCOLOR,4mm – FIXO E MAXIM–AR	VEST. ACESSÍVEL; COPA FUNC.	03	–	–	–	–	–	–	03
J4	(200x80x180)cm	ALUMÍNIO ANODIZADO NATURAL E VIDRO LISO INCOLOR,4mm – MAXIM–AR	–	–	ÁREA DE SERV.	01	ÁREA DE SERV.	01	–	–	02
J5	(200x80x180)cm	ALUMÍNIO ANODIZADO NATURAL COM VENEZIANA PARA VENT. PERMANENTE E VIDRO LISO INCOLOR, 4mm– FIXO E MAXIM–AR	COZINHA	01	–	–	–	–	–	–	01
J6	(200x100x190)cm	ALUMÍNIO COM VENEZIANA – FIXO	–	–	–	–	–	–	CASA DE MÁQUINAS	01	01
J7	(230x160x110)cm	ALUMÍNIO ANODIZADO NATURAL E VIDRO LISO INCOLOR,4mm – FIXO E MAXIM–AR	GUARITA	02	–	–	–	–	–	–	02
J8	(300x80x180)cm	ALUMÍNIO ANODIZADO NATURAL E VIDRO LISO INCOLOR,4mm – MAXIM–AR	SANITÁRIO FEM; SANITÁRIO MASC.	02	SANITÁRIO FEM; SANITÁRIO MASC.; DEPÓSITO; COPA	04	SANITÁRIO FEM; SANITÁRIO MASC.; DEPÓSITO;COPA	04	–	–	10
J9	(300x180x110)cm	ALUMÍNIO ANODIZADO NATURAL E VIDRO LISO INCOLOR,4mm – FIXO E MAXIM–AR	–	–	ADMINISTRATIVO; ESCADA (X2)	03	LAB.AUDIOVISUAL;FABLAB	02	ESCADA (X2)	02	07
J10	(330x160x110)cm	ALUMÍNIO ANODIZADO NATURAL E VIDRO LISO INCOLOR,4mm – FIXO	GUARITA	01	–	–	–	–	–	–	01
J11	(200x180x110)cm	ALUMÍNIO ANODIZADO NATURAL E VIDRO LISO INCOLOR,4mm – FIXO E MAXIM–AR	–	–	SALAS 1 E 6	02	SALAS 1 E 6	02	–	–	04

ESQUADRIAS ESPECIAIS

TIPO	DIMENSÕES (LxHxP)	DESCRIÇÃO	1ºPAVTO	QTDADE	2ºPAVTO	QTDADE	3ºPAVTO	QTDADE	BARRILETE	QTDADE	TOTAL
E1	(100x210)+ (100x80X210)+ (200x180x110)xcm	ALUMÍNIO ANODIZADO NATURAL E VIDRO LISO INCOLOR, 4mm – FIXO, MAXIM–AR E 01 FOLHA DE ABRIR (100x190)cm	–	–	SALAS (1 A 12); ADMINISTRATIVO; REUNIÃO 1; REUNIÃO 2	15	SALAS (1 A 10); FABLAB; AUDIOVISUAL;REUNIÃO 1; REUNIÃO 2	14	–	–	29
E2	(730(200x210) x260)cm	ALUMÍNIO ANODIZADO NATURAL E VIDRO LISO INCOLOR, 4mm – FIXO, MAXIM–AR E 02 FOLHAS DE ABRIR (200x210)cm	HALL/RECEPÇÃO	01	–	–	–	–	–	–	01
E4		ESQUADRIA ESPECIAL VER CADERNO DE DETALHES	COWORKING VIVÊNCIA		–	–	–	–	–	–	
E5	(730x175x110)cm	ESQUADRIA ESPECIAL (DE CORRER) VER CADERNO DE DETALHES	–	–	ÁREA TECNICA	01	ÁREA TECNICA	01			03

NOTAS:

01 – AS ESQUADRIAS SERÃO EQUIPADAS COM ELEMENTOS FIXOS DE PROTEÇÃO, RESISTENTE A IMPACTOS E PRESSÕES, CONFORME NORMAS TÉCNICAS, A ALTURA DE 1,10 METROS;
02 – (INFORMAÇÃO DENTRO DE PARENTESES) = DIMENSÃO DO VÃO DE PORTA NAS ESQUADRIAS.
03 – O ELEVADOR ATENDE AS PESSOAS COM DEFICIÊNCIA FÍSICA; OBEDECE A NORMA NM 313/07, AO DECRETO FEDERAL 5.296/04, NBR 9050/15 E LEI 4.821/98;
04 – NA FASE DE CONSTRUÇÃO DA CASA DE MÁQUINAS DEVERÃO SER INSTALADOS TODOS OS ELEMENTOS NECESSÁRIOS PARA AUXILIAR A MONTAGEM DOS EQUIPAMENTOS DO APARELHO DE ELEVAÇÃO, CONFORME NM 207/98;
05 – DEVERÁ SER CONSULTADO FABRICANTE DO ELEVADOR NA OCASIÃO DA CONSTRUÇÃO DO POÇO, CAIXA E CASA DE MÁQUINAS;
06 – AS COTAS DE NÍVEL DA URBANIZAÇÃO PODERÃO SER ALTERADAS DE ACORDO COM O PROJETO DE DRENAGEM.

PREFEITURA MUNICIPAL DE VITÓRIA

ADMINISTRAÇÃO
LUCIANO SANTOS REZENDE

SECRETARIA MUNICIPAL DE OBRAS E HABITAÇÃO - SEMOHAB
SUBSECRETARIA DE ESTUDOS E PROJETOS

SÉRGIO DE SÁ FREITAS
SECRETÁRIO DE OBRAS E HABITAÇÃO

MOEMA DE JESUS CALAZANS
SUBSECRETÁRIA DE ESTUDOS E PROJETOS

IVARLENE ARAUJO OLIVEIRA MARQUES
GERENTE DE PROJETOS

OBRA:
APRIMORAMENTO DO CENTRO DE INOVAÇÃO PARQUE TECNOLÓGICO DE VITÓRIA

ENDEREÇO: RUA ARMANDO MOREIRA DE OLIVEIRA, Nº 230, LOTE 01, QUADRA EC-01, GOIABEIRAS, VITÓRIA-ES

PROJETO:
PROJETO MODIFICATIVO DE ARQUITETURA

PROPRIETÁRIO:
SÉRGIO DE SÁ FREITAS (SECRETÁRIO DE OBRAS E HABITAÇÃO)
P/ MUNICÍPIO DE VITÓRIA

CONTEÚDO:
PLANTA BAIXA 3º PAVIMENTO

AUTOR DO PROJETO:
ARQ. BIANCA DE ALMEIDA MARSON
CAU A12207G-4

DESENHO: GP

DATA: JUN /2018

PRANCHA: 05/13

RESPONSÁVEL TÉCNICO:
ENG. BRUNO FEITOSA TEDESCO
CREA 011026

ESCALA: INDICADA

REVISÃO: 01